




Gebou L

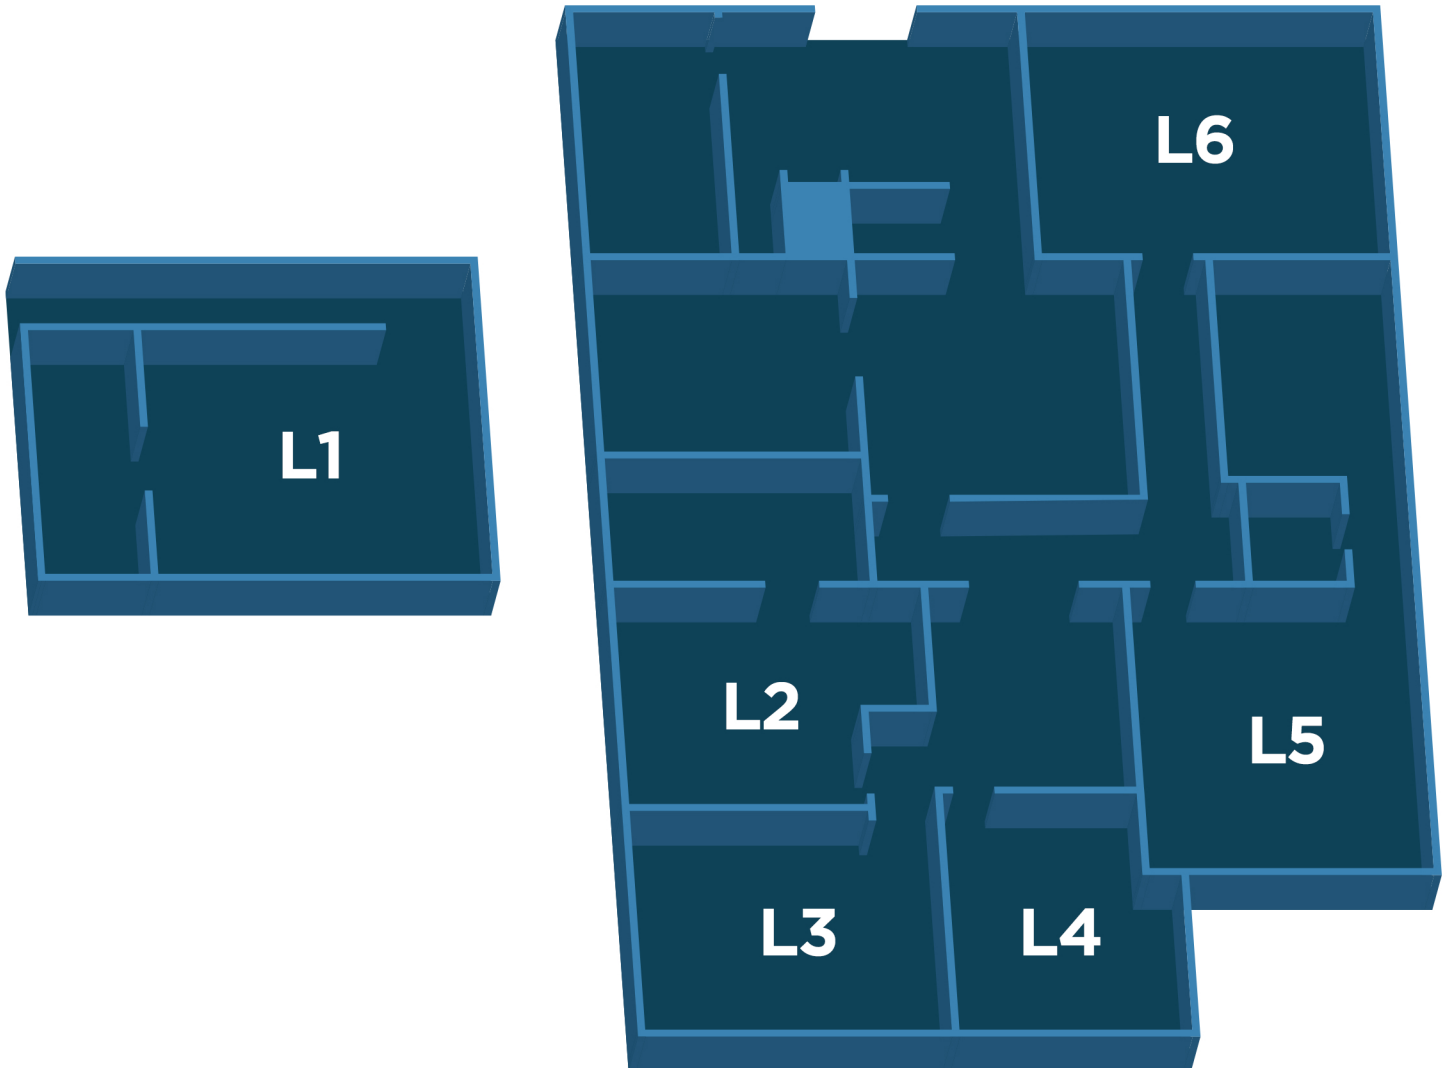

L1: 24 m². Enkelkamer, met 'n gedeelde badkamer en kombuis vir die huis.

L2: 14 m². Enkelkamer, met 'n gedeelde badkamer en kombuis vir die huis.

L3: 16 m². Enkelkamer, met 'n gedeelde badkamer en kombuis vir die huis.

L4: 10 m². Enkelkamer, met 'n gedeelde badkamer en kombuis vir die huis.

L5 & L6: 17 m². Enkelkamer, met 'n eie badkamer en gedeelde kombuis vir die huis.