




Gebou Q

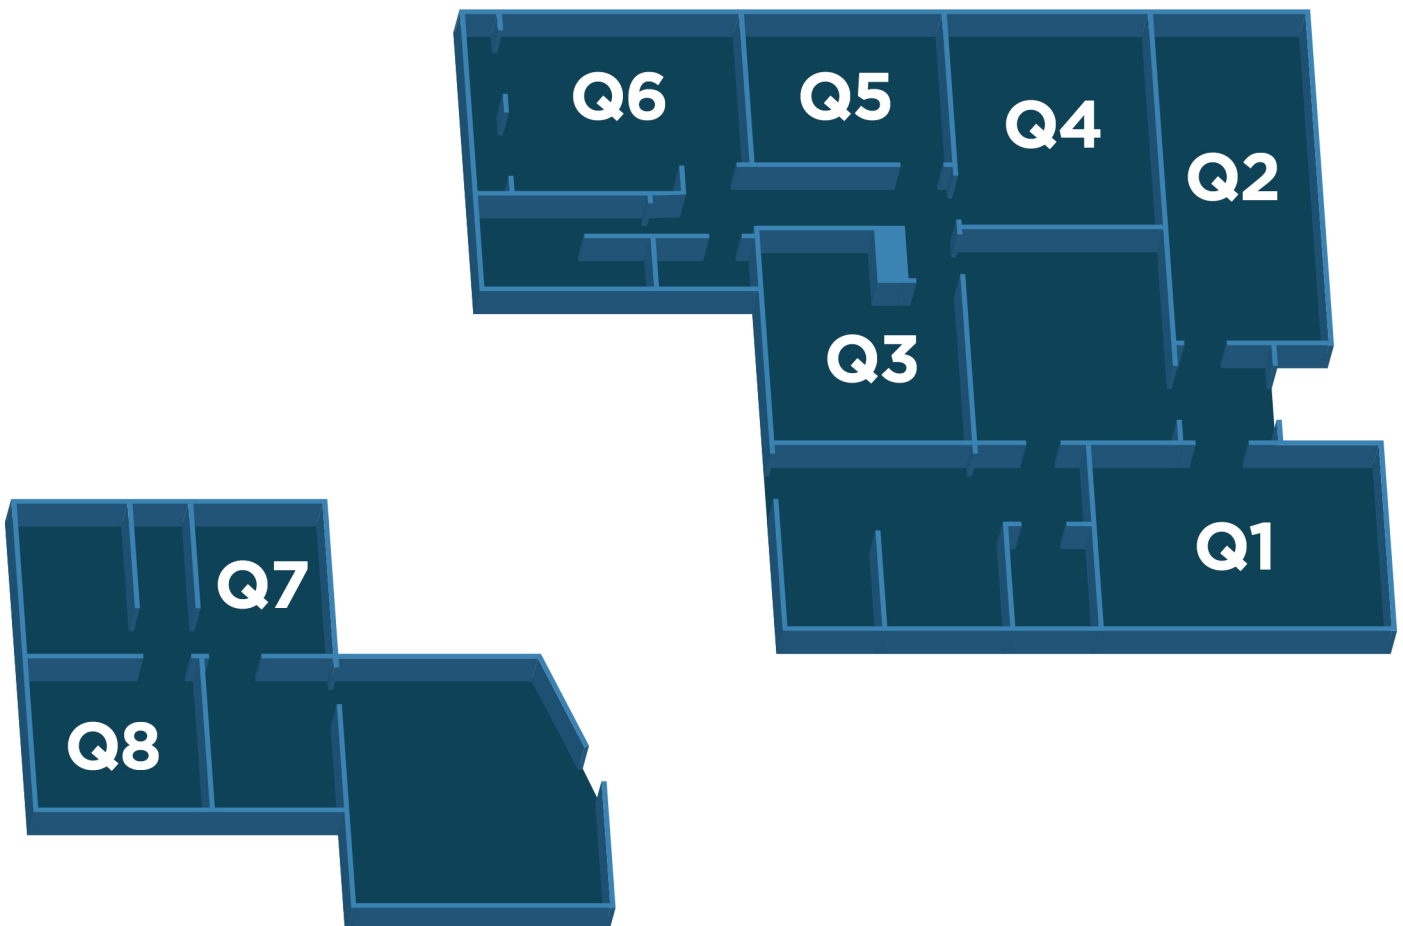

Q1: 19 m². Enkelkamer, met 'n gedeelde badkamer en kombuis vir die huis

Q2: 18 m². Enkelkamer, met 'n gedeelde badkamer en kombuis vir die huis

Q3: 12 m². Enkelkamer, met 'n gedeelde badkamer en kombuis vir die huis

Q4: 15 m². Enkelkamer, met 'n gedeelde badkamer en kombuis vir die huis

Q5: 12 m². Enkelkamer, met 'n gedeelde badkamer en kombuis vir die huis

Q6: 15 m². Enkelkamer, met 'n gedeelde badkamer en kombuis vir die huis

Q7 - Q8: 9 m². Tweekamerwoonstel, met 'n gedeelde badkamer en kombuis